


EXHIBITION HALL 1

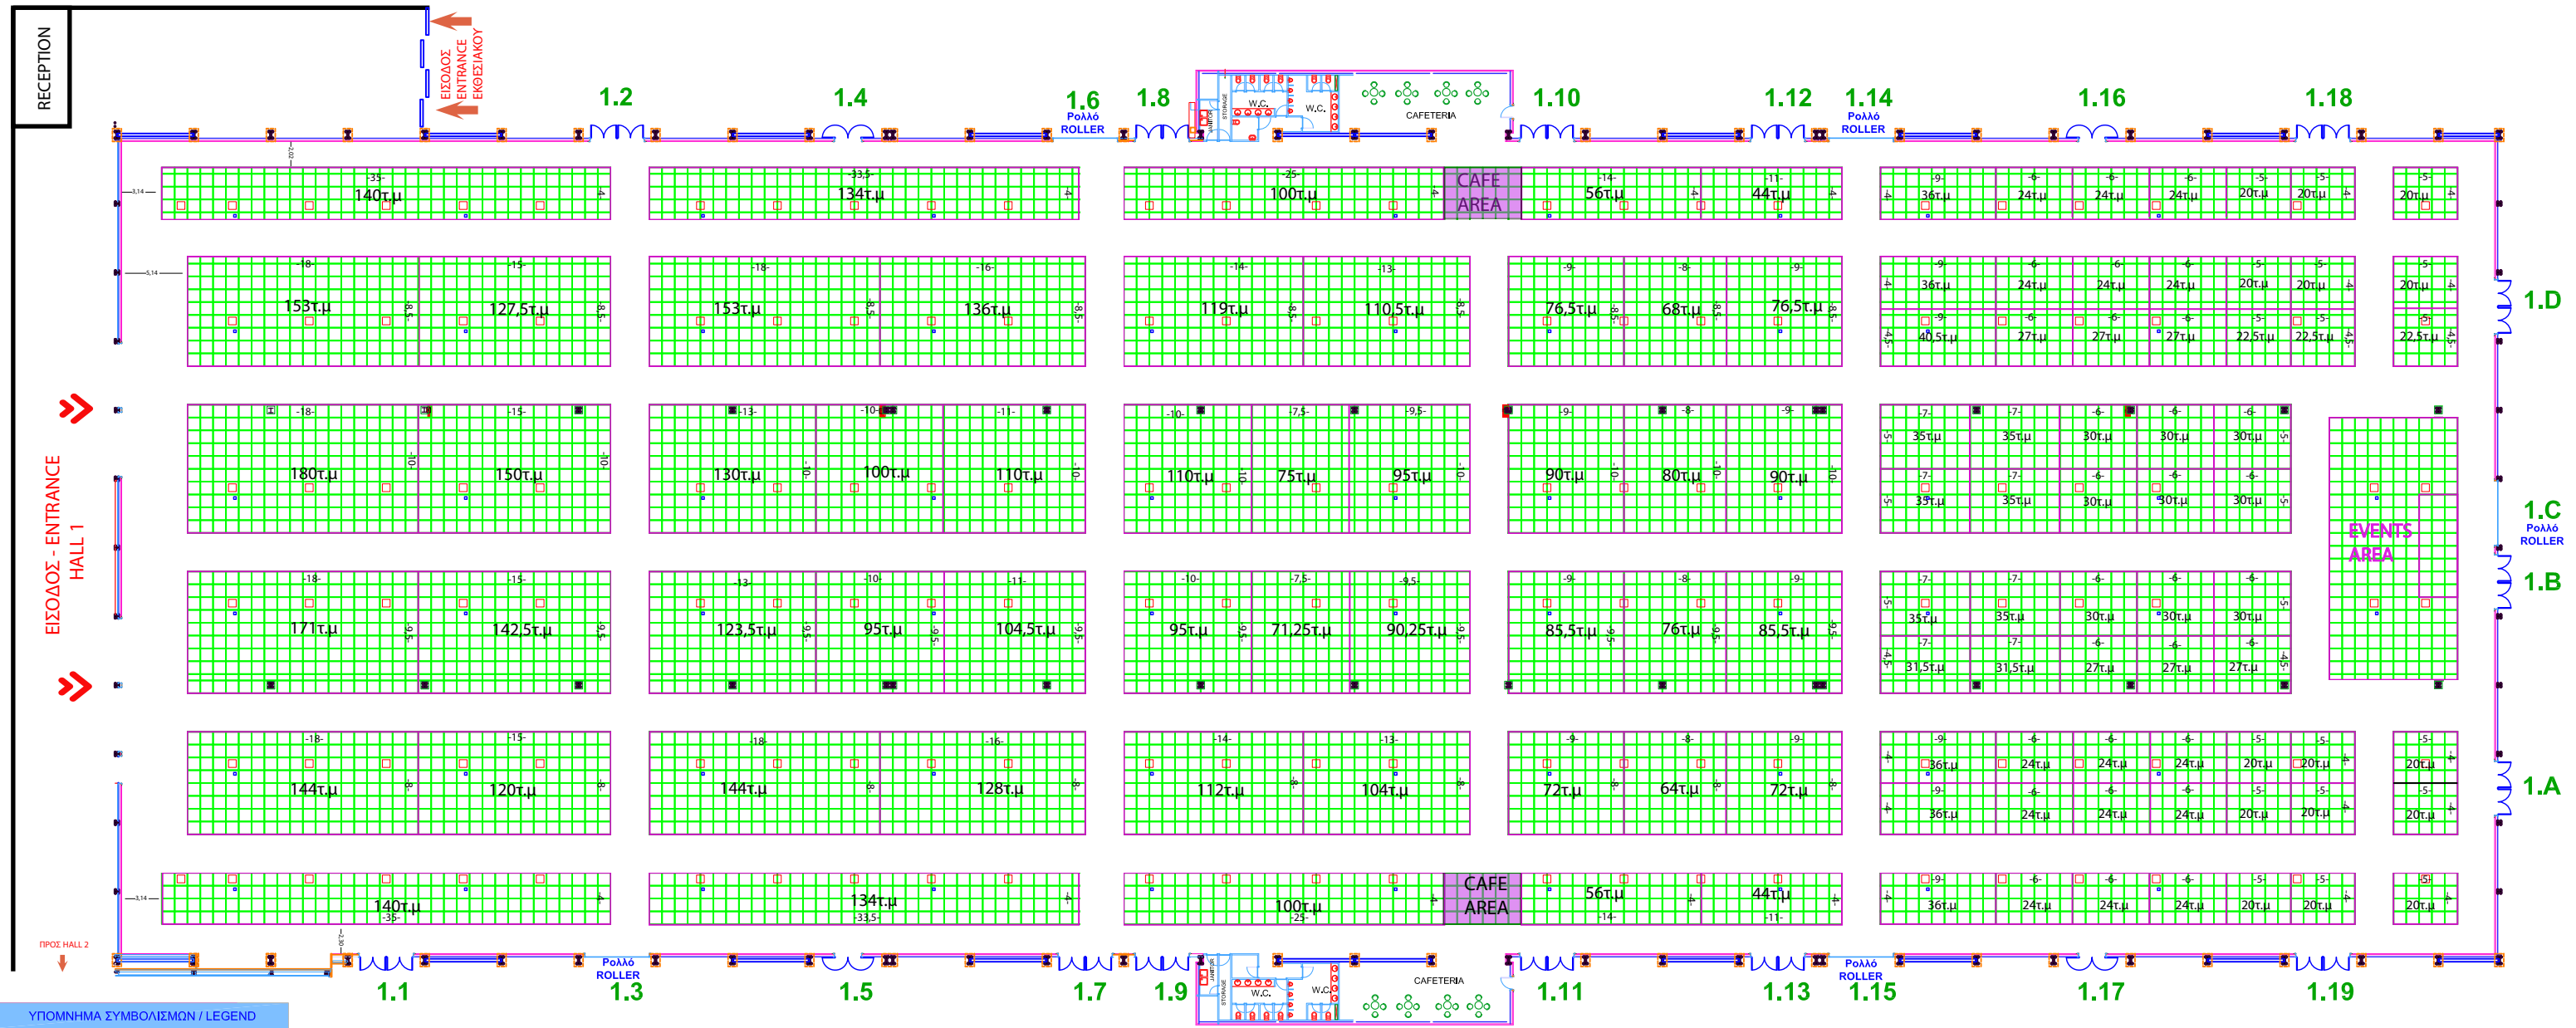

ΥΠΟΜΝΗΜΑ ΣΥΜΒΟΛΙΣΜΩΝ / LEGEND	
	ΚΑΝΑΛΙ ΥΠΟΓΕΙΩΝ ΠΑΡΟΧΩΝ UNDERGROUND CABLE TRAY
	ΚΑΠΑΚΙ ΥΠΟΓΕΙΩΝ ΗΛΕΚΤΡΟΛΟΓΩΝ ΠΑΡΟΧΩΝ UNDERGROUND POWER SUPPLY CAP
	ΚΑΠΑΚΙ ΥΠΟΓΕΙΩΝ ΥΔΡΑΥΛΙΚΩΝ ΠΑΡΟΧΩΝ UNDERGROUND WATER SUPPLY AND SEWAGE CAP
	ΜΕΤΑΛΛΙΚΗ ΚΟΛΩΝΑ / METAL COLUMM
	ΠΟΡΤΕΣ ΒΑΡΕΟΥΣ ΤΥΠΟΥ / HEAVY-DUTY DOORS 2.200(ανοίχτες) x 2.100(κλειστές)
	ΜΕΤΑΛΛΙΚΑ ΡΟΛΛΑ ΠΛΕΥΡΩΝ LATERAL METALL ROLLER 5.500(ανοίχτες) x 5.000(κλειστές)
	ΜΕΤΑΛΛΙΚΟ ΡΟΛΛΟ ΒΟΡΕΙΝΗΣ ΠΛΕΥΡΑΣ NORTH SIDE METAL ROLLER 5.500(ανοίχτες) x 5.000(κλειστές)
	ΠΥΡΟΣΒΕΣΤΙΚΗ ΦΩΛΙΑ / FIRE HOSE CABINET
ΚΑΘΑΡΟ ΕΛΕΥΘΕΡΟ ΥΨΟΣ ΑΙΘΟΥΣΑΣ / HALL'S CLEAR HEIGHT 7.00μm	

ΔΙΑΤΑΞΕΙΣ Π.Φ. / DIMENSION FIRE HOSE:
 ΠΙΣΤΟΣ / WIDTH:80cm.
 ΥΨΟΣ / HEIGHT:80cm.
 ΒΑΡΟΣ / DEPTH:20,5cm.